


MIESZKANIE NR A 2.1
2 POKOJOWE / 45,72 m²

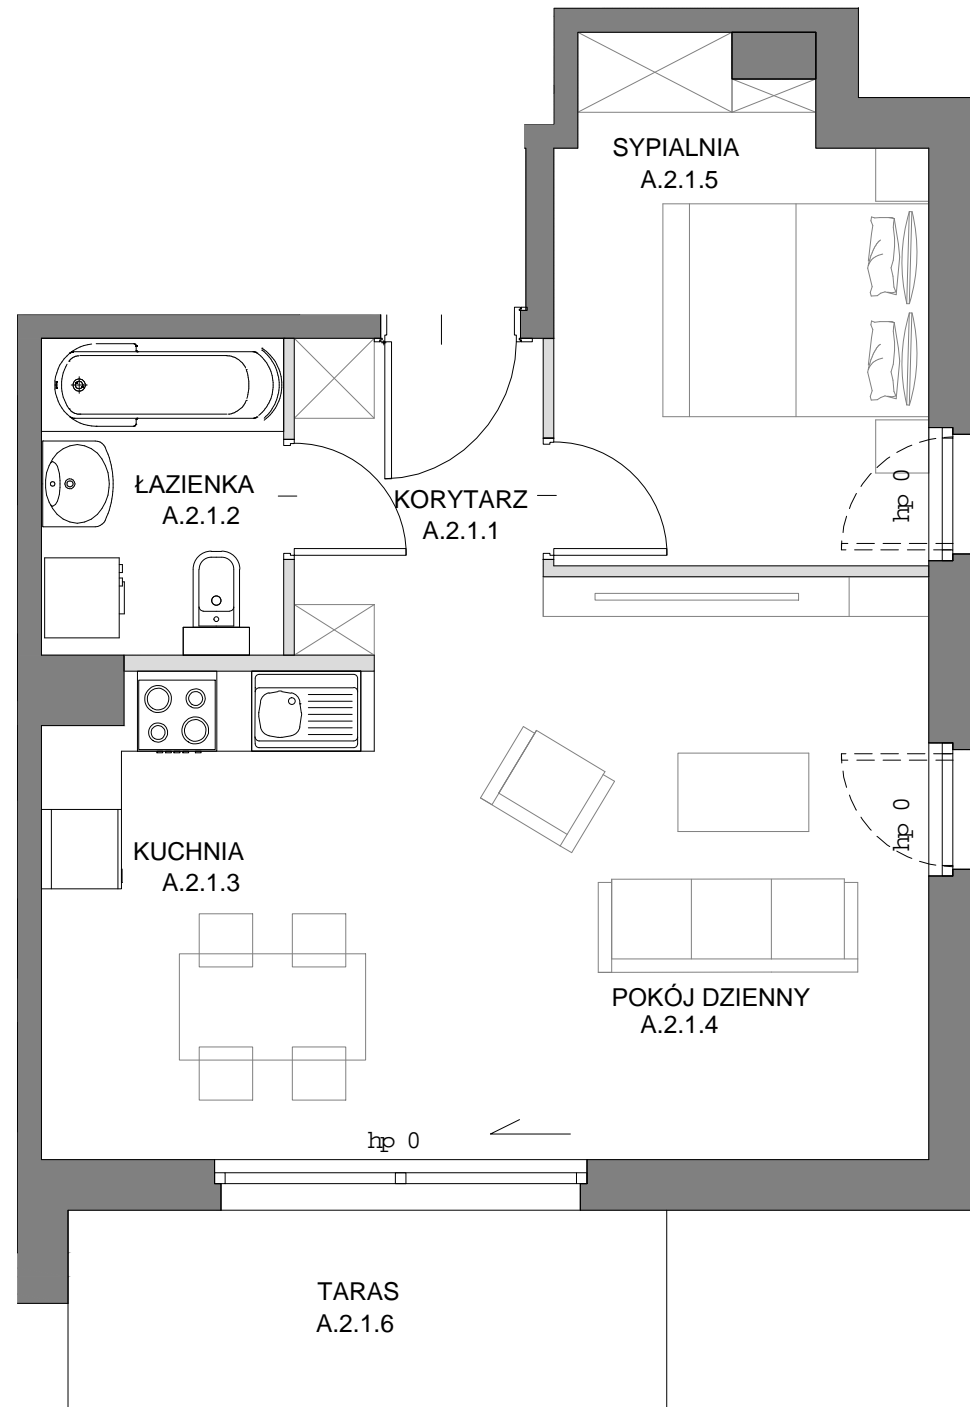


ŚCIANY DZIAŁOWE

1. Aranżacja lokalu mieszkalnego na karcie jest przykładowa.
2. Karta katalogowa opracowana na podstawie projektu budowlanego. W toku realizacji mogą wystąpić niewielkie zmiany w stosunku do informacji zawartych w karcie.
3. Powierzchnia wewnętrzna obliczona jest w oparciu o normę PN-ISO9836:1997. Jest mierzona w poziomie posadzek w stanie wykończonym. Do powierzchni tej wlicza się powierzchnię zajmowaną przez ścianki działowe (nadające się do demontażu), pilastry, oraz inne el. nadające się do demontażu, przestawienia lub likwidacji.



Ul. Migowska, Gdańsk

POŁOŻENIE MIESZKANIA NA PLANIE:

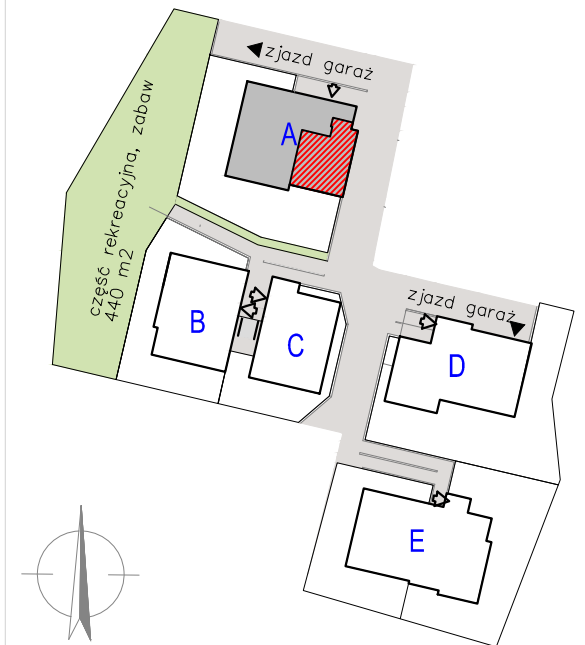

DANE LOKALU:

LOKAL	LICZBA POKOI	POW. UŻYTKOWA
1	2	45,72 m ²
BUDYNEK	KLATKA	KONDYGNACJA
A	1	2

ZESTAWIENIE POWIERZCHNI:

A.2.1.1	Korytarz	4,42 m ²
A.2.1.2	Łazienka	4,26 m ²
A.2.1.3	Kuchnia	8,81 m ²
A.2.1.4	Pokój dzienny	17,39 m ²
A.2.1.5	Sypialnia	10,00 m ²
	Powierzchnia pod ściankami działowymi	0,84 m ²
A.2.1.6	Taras	6,75 m ²

WARTOŚĆ BRUTTO (PLN):

PROJEKTANT:

ARCH CICHOSZ
Plac Wałowy 12a/2a 80-821 Gdańsk
tel. 607 202 434

ComfortLife Development 2 Sp. z o.o. sp.k
ul. Bohdanowicza 17/37
02-127 Warszawa