



MIESZKANIE NR B 2.1
3 POKOJOWE / 52,84 m²

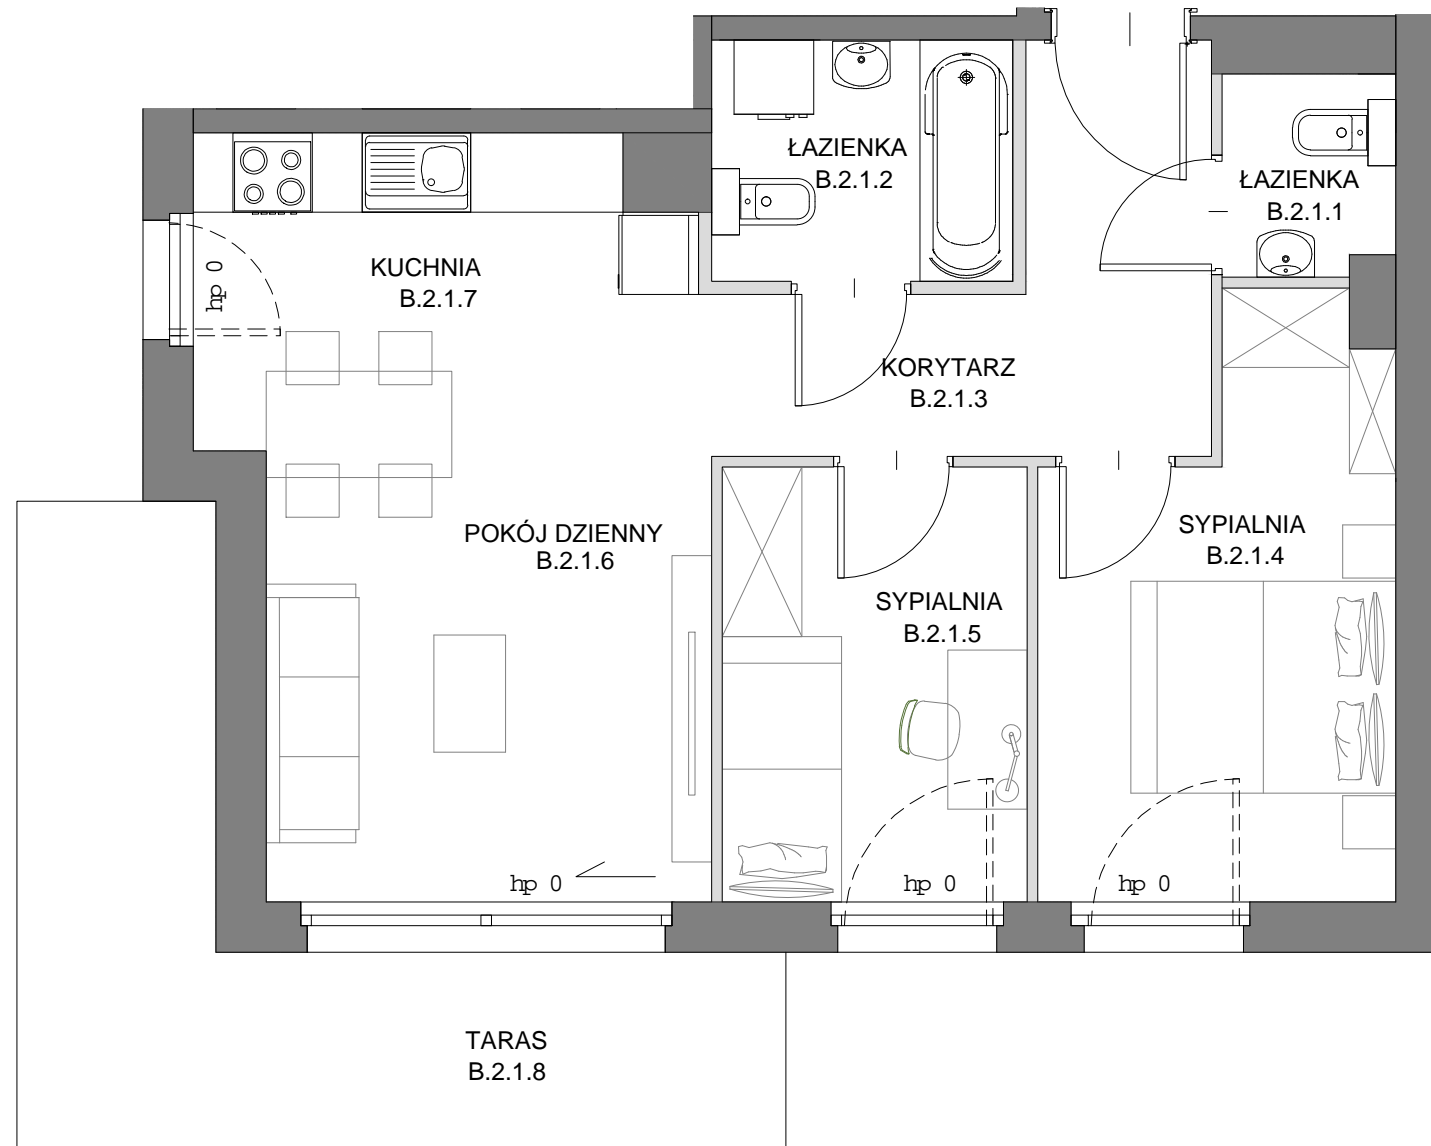

Ul. Migowska, Gdańsk

POŁOŻENIE MIESZKANIA NA PLANIE:

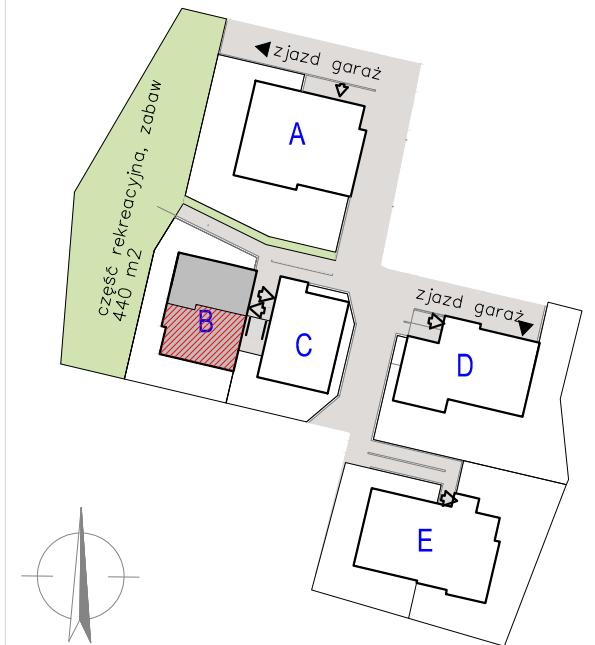

DANE LOKALU:

LOKAL	LICZBA POKOI	POW. UŻYTKOWA
1	3	52,84 m ²
BUDYNEK	KLATKA	KONDYGNACJA
B	1	2

ZESTAWIENIE POWIERZCHNI:

B.2.1.1	Łazienka	1,90 m ²
B.2.1.2	Łazienka	4,07 m ²
B.2.1.3	Korytarz	7,26 m ²
B.2.1.4	Sypialnia	10,35 m ²
B.2.1.5	Sypialnia	7,50 m ²
B.2.1.6	Pokój dzienny	11,37 m ²
B.2.1.7	Kuchnia	8,76 m ²
	Powierzchnia pod ściankami działowymi	1,63 m ²
B.2.1.8	Taras	13,80 m ²

WARTOŚĆ BRUTTO (PLN):

PROJEKTANT:

ARCH CICHOSZ
Plac Wałowy 12a/2a 80-821 Gdańsk
tel. 607 202 434

ComfortLife Development 2 Sp. z o.o. sp.k
ul. Bohdanowicza 17/37
02-127 Warszawa



ŚCIANY DZIAŁOWE

- Aranżacja lokalu mieszkalnego na karcie jest przykładowa.
- Karta katalogowa opracowana na podstawie projektu budowlanego. W toku realizacji mogą wystąpić niewielkie zmiany w stosunku do informacji zawartych w karcie.
- Powierzchnia wewnętrzna obliczona jest w oparciu o normę PN-ISO9836:1997. Jest mierzona w poziomie posadzek w stanie wykończonym. Do powierzchni tej wlicza się powierzchnię zajmowaną przez ścianki działowe (nadające się do demontażu), pilastry, oraz inne el. nadające się do demontażu, przestawienia lub likwidacji.