



MIESZKANIE NR B 3.1
4 POKOJOWE / 87,72 m²

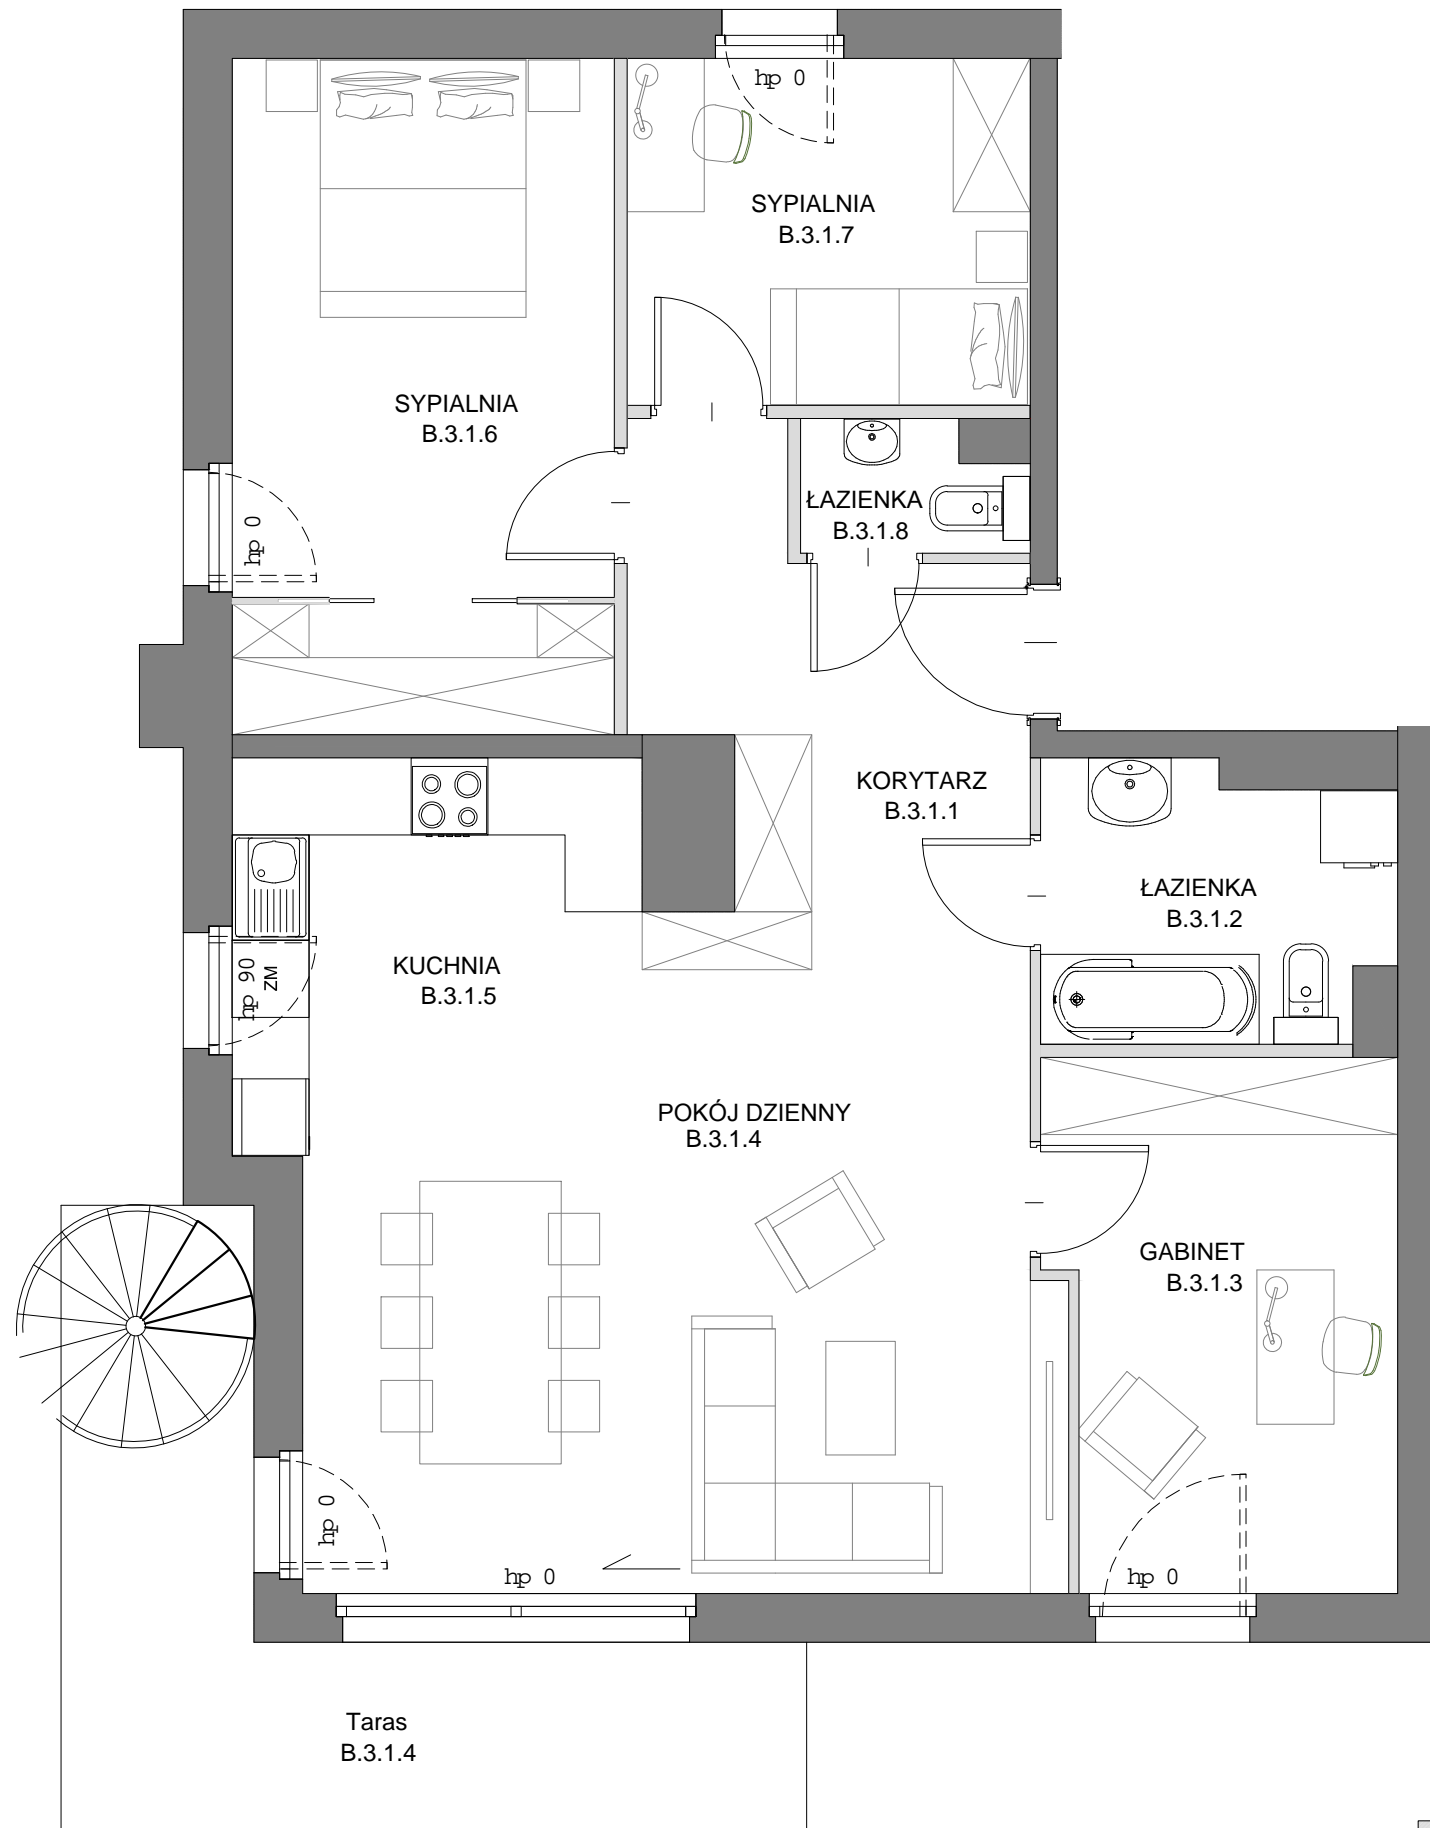

Ul. Migowska, Gdańsk

POŁOŻENIE MIESZKANIA NA PLANIE:

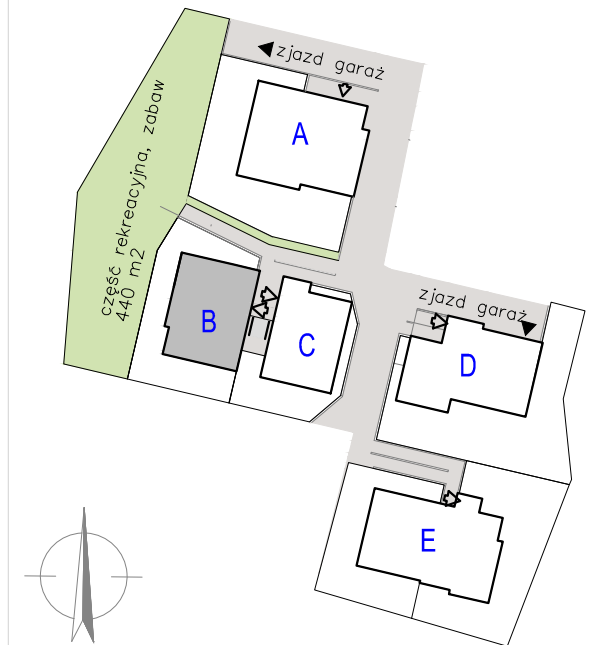

DANE LOKALU:

| | | |
|---------|--------------|----------------------|
| LOKAL | LICZBA POKOI | POW. UŻYTKOWA |
| 1 | 4 | 87,72 m ² |
| BUDYNEK | KLATKA | KONDYGNACJA |
| B | 1 | 3 |

ZESTAWIENIE POWIERZCHNI:

| | | |
|---------|---------------------------------------|----------------------|
| B.3.1.1 | Korytarz | 8,74 m ² |
| B.3.1.2 | Łazienka | 5,55 m ² |
| B.3.1.3 | Gabinet | 10,73 m ² |
| B.3.1.4 | Pokój dzienny | 25,57 m ² |
| B.3.1.5 | Kuchnia | 9,73 m ² |
| B.3.1.6 | Sypialnia | 15,49 m ² |
| B.3.1.7 | Sypialnia | 8,38 m ² |
| B.3.1.8 | Łazienka | 1,66 m ² |
| | Powierzchnia pod ściankami działowymi | 1,87 m ² |
| B.3.1.9 | Taras | 13,80 m ² |

WARTOŚĆ BRUTTO (PLN):

PROJEKTANT:

ARCH CICHOSZ
Plac Wałowy 12a/2a 80-821 Gdańsk
tel. 607 202 434

ComfortLife Development 2 Sp. z o.o. sp.k
ul. Bohdanowicza 17/37
02-127 Warszawa

1. Aranżacja lokalu mieszkalnego na karcie jest przykładowa.

2. Karta katalogowa opracowana na podstawie projektu budowlanego. W toku realizacji mogą wystąpić niewielkie zmiany w stosunku do informacji zawartych w karcie.

3. Powierzchnia wewnętrzna obliczona jest w oparciu o normę PN-ISO9836:1997. Jest mierzona w poziomie posadzek w stanie wykończonym. Do powierzchni tej wlicza się powierzchnię zajmowaną przez ścianki działowe (nadające się do demontażu), pilastry, oraz inne el. nadające się do demontażu, przestawienia lub likwidacji.