



MIESZKANIE NR C.1.1
4 POKOJOWE / 73,00 m²

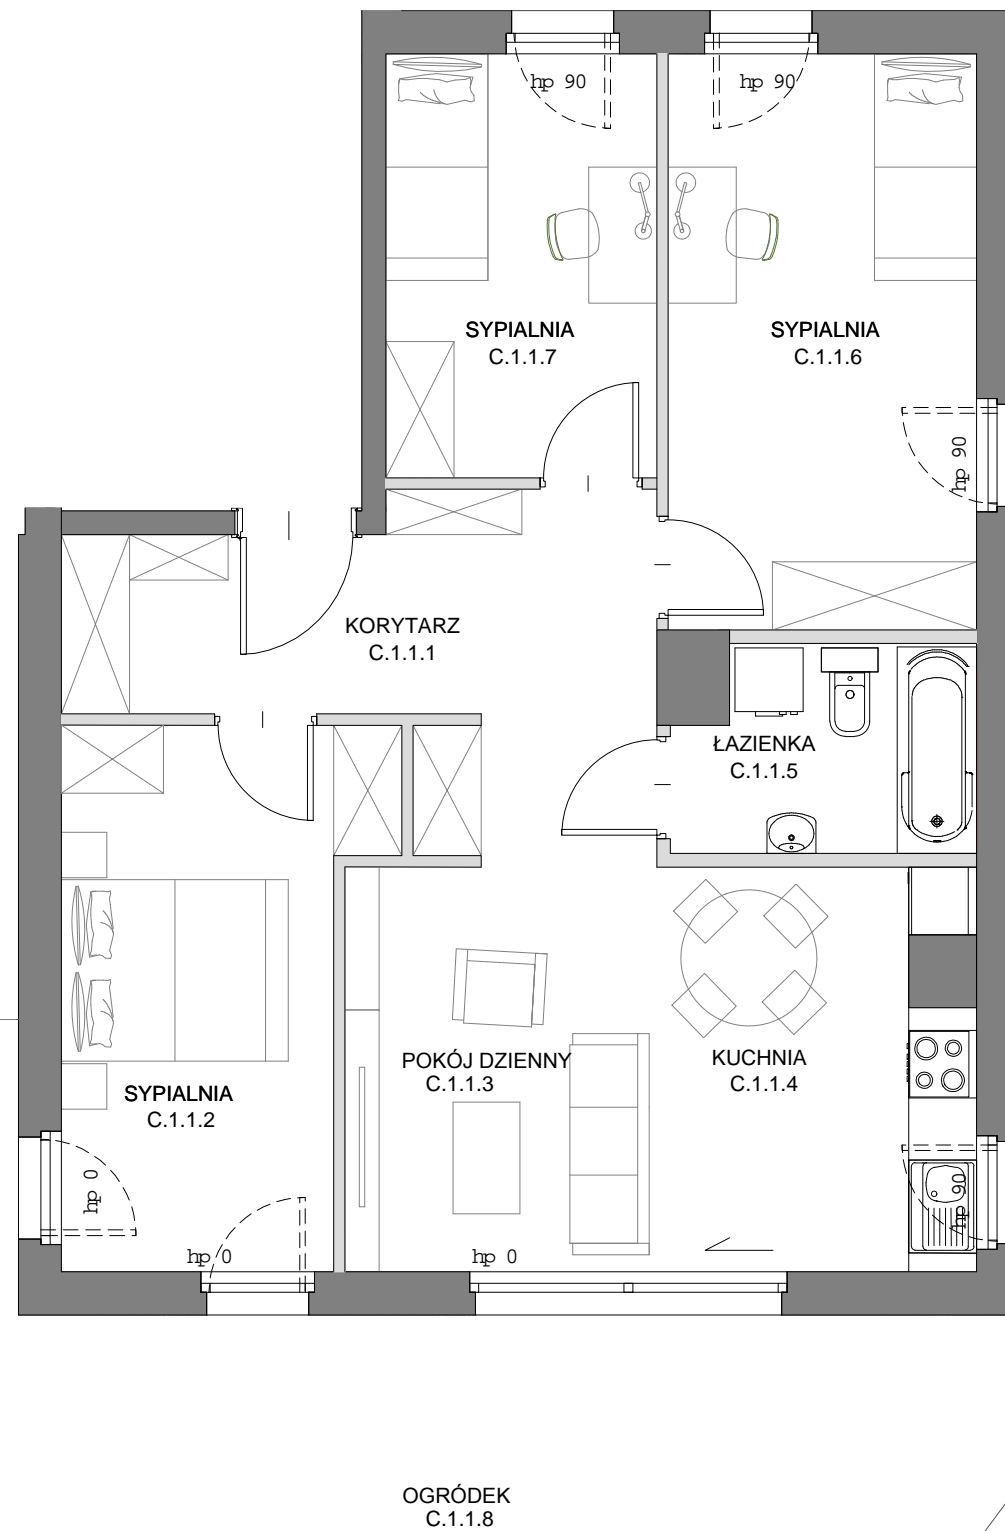

Ul. Migowska, Gdańsk

POŁOŻENIE MIESZKANIA NA PLANIE:

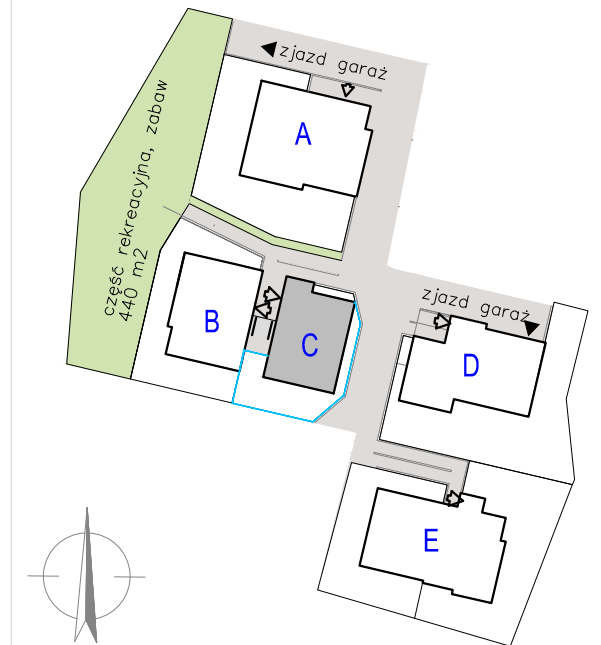

DANE LOKALU:

LOKAL	LICZBA POKOI	POW. UŻYTKOWA
1	4	73,00 m ²
BUDYNEK	KLATKA	KONDYGNACJA
C	1	1

ZESTAWIENIE POWIERZCHNI:

C.1.1.1	Korytarz	11,95 m ²
C.1.1.2	Sypialnia	12,15 m ²
C.1.1.3	Pokój dzienny	9,77 m ²
C.1.1.4	Kuchnia	9,57 m ²
C.1.1.5	Łazienka	4,57 m ²
C.1.1.6	Sypialnia	13,69 m ²
C.1.1.7	Sypialnia	8,84 m ²
	Powierzchnia pod ściankami działowymi	2,46 m ²
C.1.1.8	Ogródek	65 m ²

WARTOŚĆ BRUTTO (PLN):

PROJEKTANT:

ARCH CICHOSZ
Plac Wałowy 12a/2a 80-821 Gdańsk
tel. 607 202 434

ComfortLife Development 2 Sp. z o.o. sp.k
ul. Bohdanowicza 17/37
02-127 Warszawa

1. Aranżacja lokalu mieszkalnego na karcie jest przykładowa.
2. Karta katalogowa opracowana na podstawie projektu budowlanego. W toku realizacji mogą wystąpić niewielkie zmiany w stosunku do informacji zawartych w karcie.
3. Powierzchnia wewnętrzna obliczona jest w oparciu o normę PN-ISO9836:1997. Jest mierzona w poziomie posadzek w stanie wykończonym. Do powierzchni tej wlicza się powierzchnię zajmowaną przez ścianki działowe (nadające się do demontażu), pilastry, oraz inne el. nadające się do demontażu, przestawienia lub likwidacji.