



MIESZKANIE NR C.3.1
4 POKOJOWE / 72,62 m²

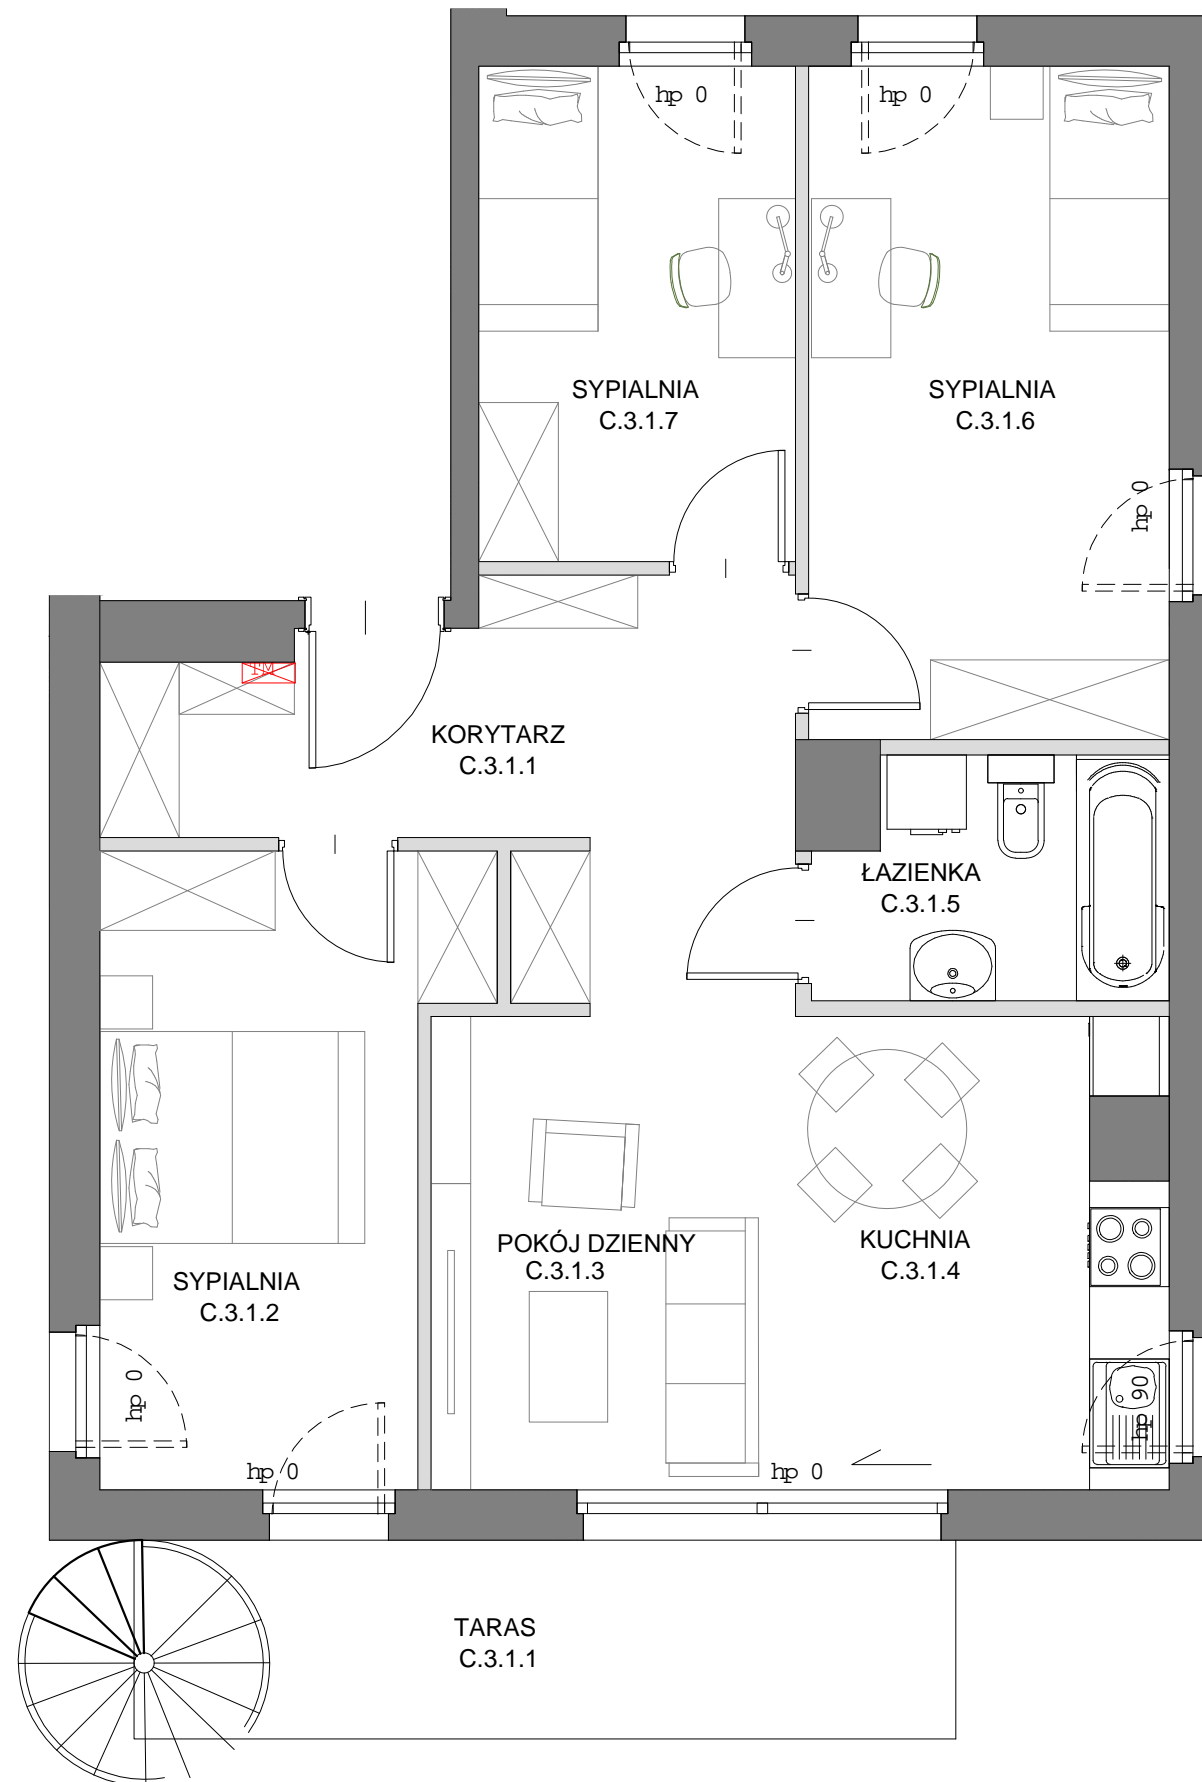

— ŚCIANY DZIAŁOWE

Ul. Migowska, Gdańsk

POŁOŻENIE MIESZKANIA NA PLANIE:

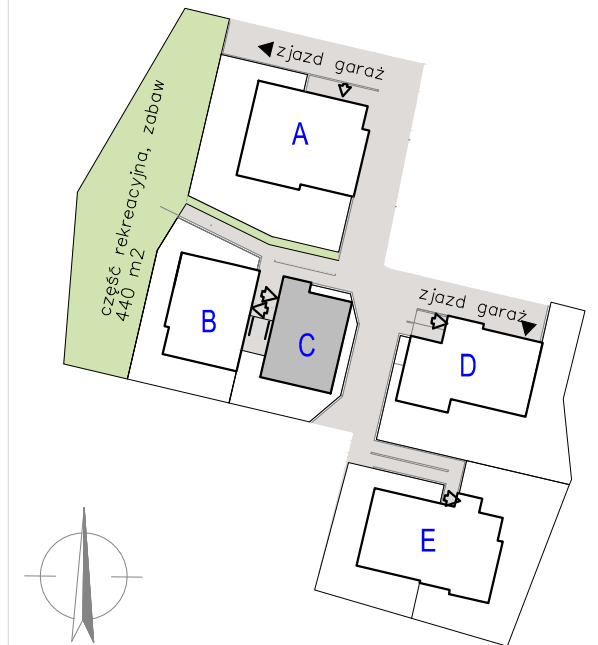

DANE LOKALU:

LOKAL	LICZBA POKOI	POW. UŻYTKOWA
1	4	72,62 m ²
BUDYNEK	KLATKA	KONDYGNACJA
C	1	3

ZESTAWIENIE POWIERZCHNI:

C.3.1.1	Korytarz	11,59 m ²
C.3.1.2	Sypialnia	12,15 m ²
C.3.1.3	Pokój dzienny	9,77 m ²
C.3.1.4	Kuchnia	9,57 m ²
C.3.1.5	Łazienka	4,58 m ²
C.3.1.6	Sypialnia	13,70 m ²
C.3.1.7	Sypialnia	8,85 m ²
	Powierzchnia pod ściankami działowymi	2,41 m ²
C.3.1.8	Taras	9,30 m ²

WARTOŚĆ BRUTTO (PLN):

PROJEKTANT:

ARCH CICHOSZ
Plac Wałowy 12a/2a 80-821 Gdańsk
tel. 607 202 434

ComfortLife Development 2 Sp. z o.o. sp.k
ul. Bohdanowicza 17/37
02-127 Warszawa

1. Aranżacja lokalu mieszkalnego na karcie jest przykładowa.
2. Karta katalogowa opracowana na podstawie projektu budowlanego. W toku realizacji mogą wystąpić niewielkie zmiany w stosunku do informacji zawartych w karcie.
3. Powierzchnia wewnętrzna obliczona jest w oparciu o normę PN-ISO9836:1997. Jest mierzona w poziomie posadzek w stanie wykończonym. Do powierzchni tej wlicza się powierzchnię zajmowaną przez ścianki działowe (nadające się do demontażu), pilastry, oraz inne el. nadające się do demontażu, przestawienia lub likwidacji.