


Ul. Migowska, Gdańsk

POŁOŻENIE TARASU NA PLANIE:

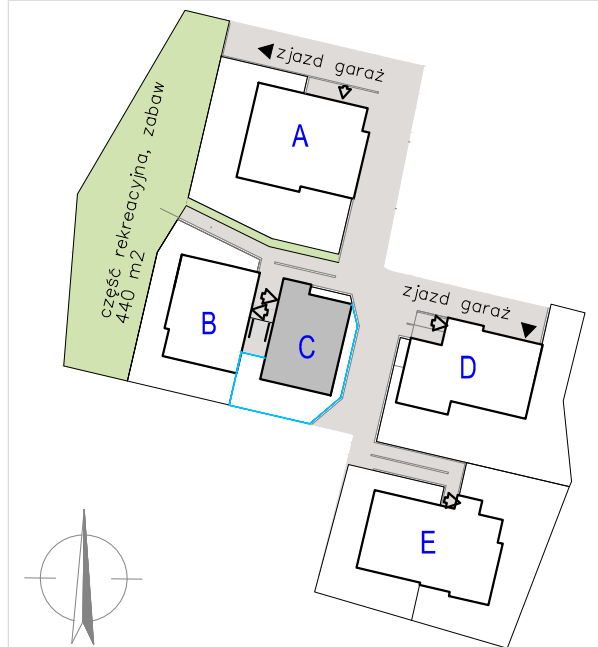


BUDYNEK C

POWIERZCHNIA: 80,93 m²

WARTOŚĆ BRUTTO (PLN):

PROJEKTANT:
ARCH CICHOSZ
Plac Wałowy 12a/2a 80-821 Gdańsk
tel. 607 202 434

ComfortLife Development 2 Sp. z o.o. sp.k
ul. Bohdanowicza 17/37
02-127 Warszawa

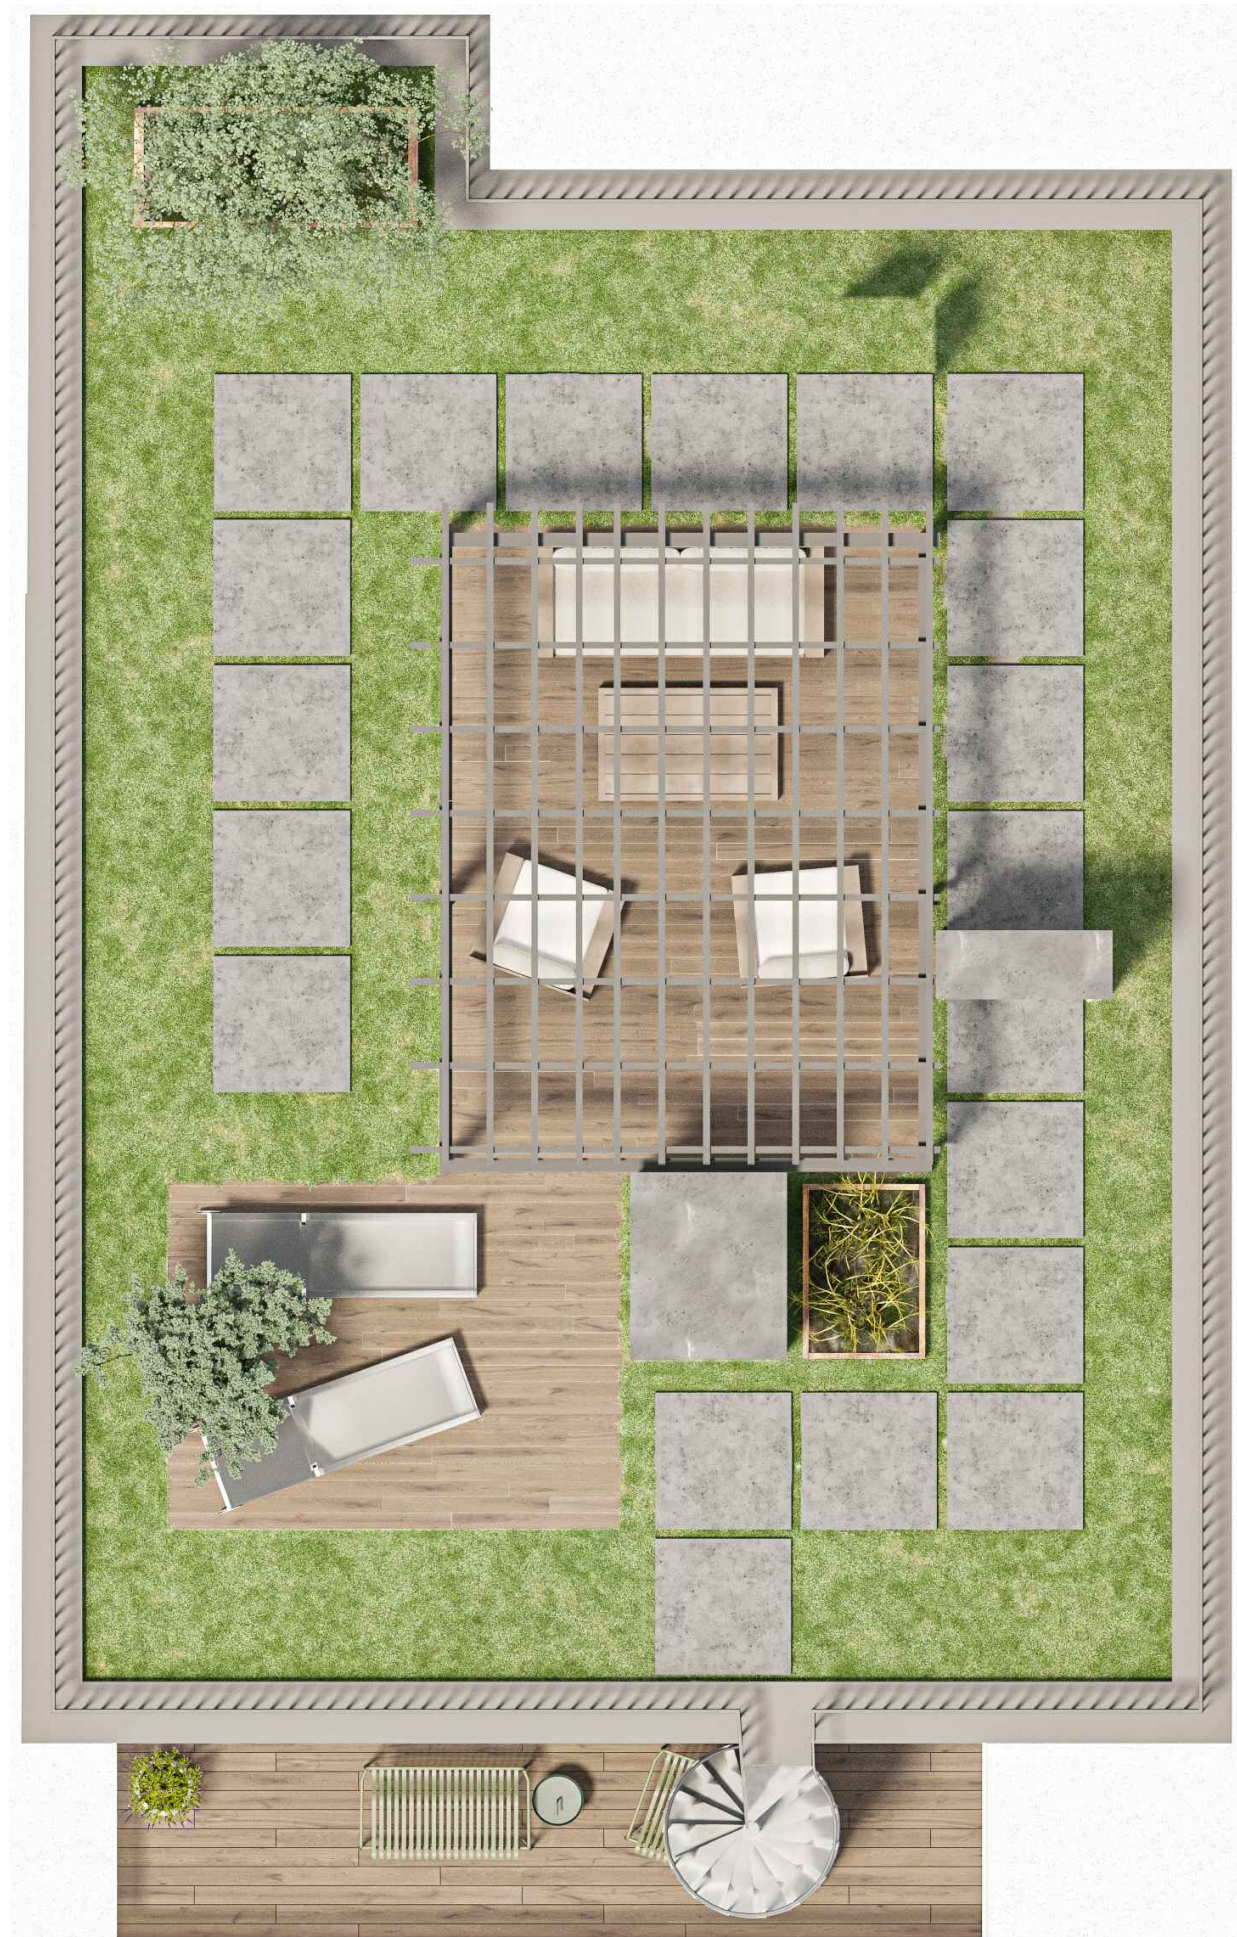

0 1 2 (m)