


MIESZKANIE NR E 1.1
4 POKOJOWE / 119,49 m²



Ul. Migowska, Gdańsk

POŁOŻENIE MIESZKANIA NA PLANIE:

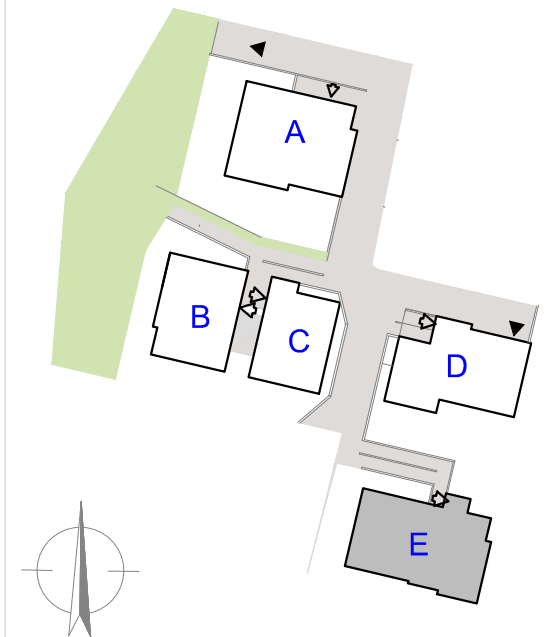

DANE LOKALU:

LOKAL	LICZBA POKOI	POW. UŻYTKOWA
1	4	119,49 m ²
BUDYNEK	KLATKA	KONDYGNACJA
E	1	1

ZESTAWIENIE POWIERZCHNI:


E.1.1.1	Korytarz	12,07 m ²
E.1.1.2	Łazienka	2,69 m ²
E.1.1.3	Kuchnia	10,85 m ²
E.1.1.4	Salon	44,40 m ²
E.1.1.5	Sypialnia	10,15 m ²
E.1.1.6	Sypialnia	11,95 m ²
E.1.1.7	Sypialnia	17,97 m ²
E.1.1.8	Łazienka	6,69 m ²
	Powierzchnia pod ścianami działowymi	2,72 m ²
E.1.1.9	Ogródek	300 m ²

WARTOŚĆ BRUTTO (PLN):

PROJEKTANT:

ARCH CICHOSZ
Plac Wałowy 12a/2a 80-821 Gdańsk
tel. 607 202 434

ComfortLife Development 2 Sp. z o.o. sp.k
ul. Bohdanowicza 17/37
02-127 Warszawa

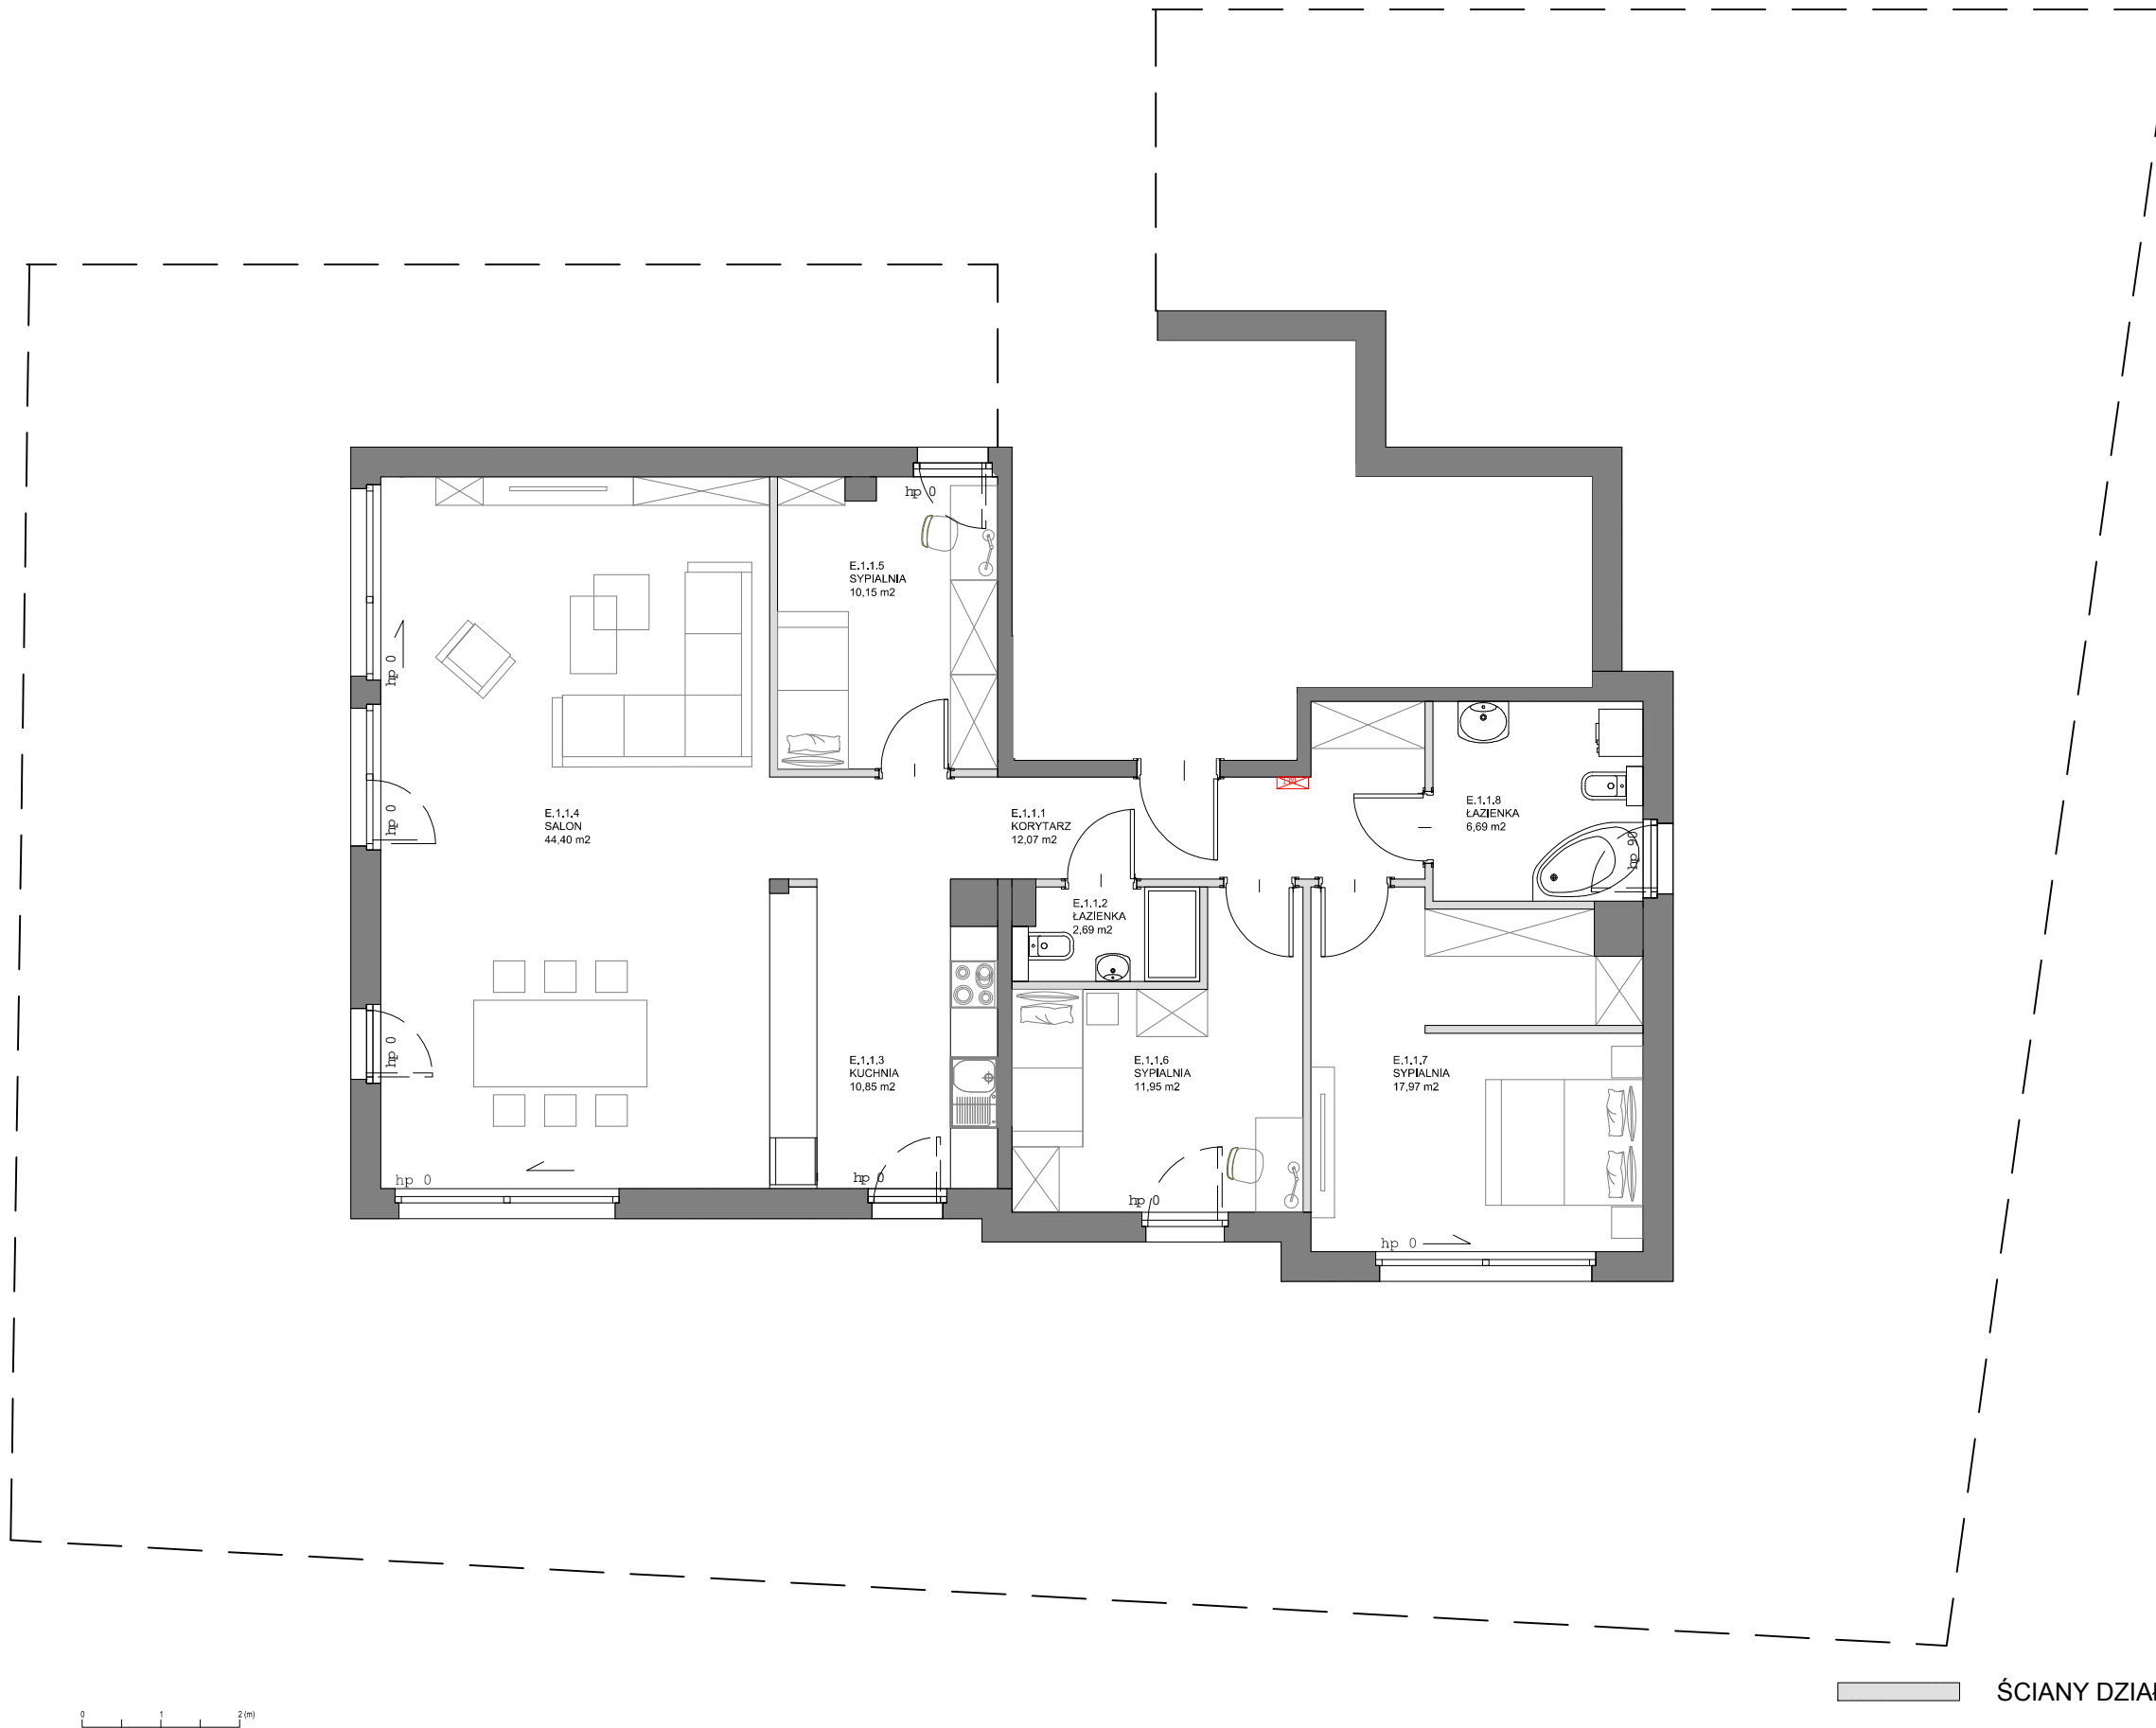

ŚCIANY DZIAŁOWE



- Aranżacja lokalu mieszkalnego na karcie jest przykładowa.
- Karta katalogowa opracowana na podstawie projektu budowlanego. W toku realizacji mogą wystąpić niewielkie zmiany w stosunku do informacji zawartych w karcie.
- Powierzchnia wewnętrzna obliczona jest w oparciu o normę PN-ISO9836:1997. Jest mierzona w poziomie posadzek w stanie wykończonym. Do powierzchni tej wlicza się powierzchnię zajmowaną przez ścianki działowe (nadające się do demontażu), pilastry, oraz inne el. nadające się do demontażu, przestawienia lub likwidacji.