



MIESZKANIE NR A 3.1
5 POKOJOWE / 115,78 m²

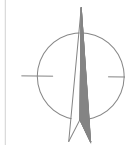

Ul. Migowska, Gdańsk

POŁOŻENIE MIESZKANIA NA PLANIE:

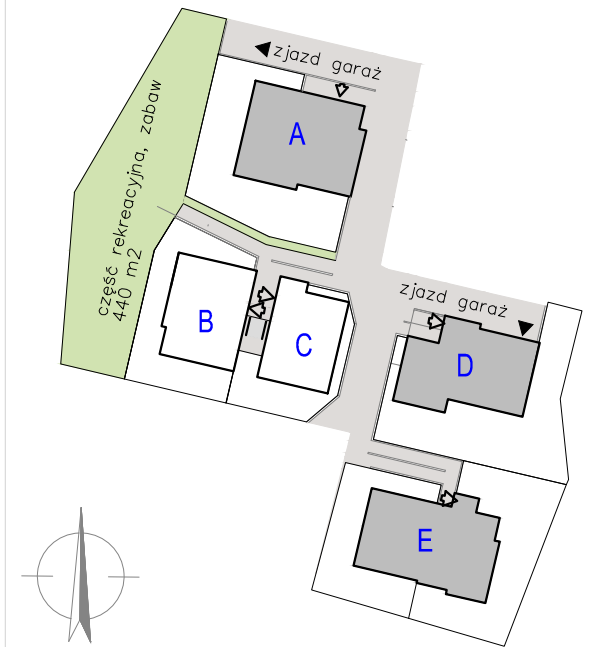

DANE LOKALU:

LOKAL	LICZBA POKOI	POW. UŻYTKOWA
1	5	115,78 m ²
BUDYNEK	KLATKA	KONDYGNACJA
A	1	3

ZESTAWIENIE POWIERZCHNI:


A.3.1.1	Korytarz	16,83 m ²
A.3.1.2	Łazienka	5,58 m ²
A.3.1.3	Gabinet	6,38 m ²
A.3.1.4	Sypialnia	11,11 m ²
A.3.1.5	Sypialnia	10,81 m ²
A.3.1.6	Łazienka	4,84 m ²
A.3.1.7	Kuchnia	11,11 m ²
A.3.1.8	Pokój dzienny	27,55 m ²
A.3.1.9	Garderoba	2,72 m ²
A.3.1.10	Sypialnia	11,25 m ²
A.3.1.11	Łazienka	3,59 m ²
	Powierzchnia pod ściankami działowymi	4,04 m ²
A.3.1.12	Taras	18,65 m ²

WARTOŚĆ BRUTTO (PLN):

PROJEKTANT:

ARCH CICHOSZ
Plac Wałowy 12a/2a 80-821 Gdańsk
tel. 607 202 434

ComfortLife Development 2 Sp. z o.o. sp.k
ul. Bohdanowicza 17/37
02-127 Warszawa

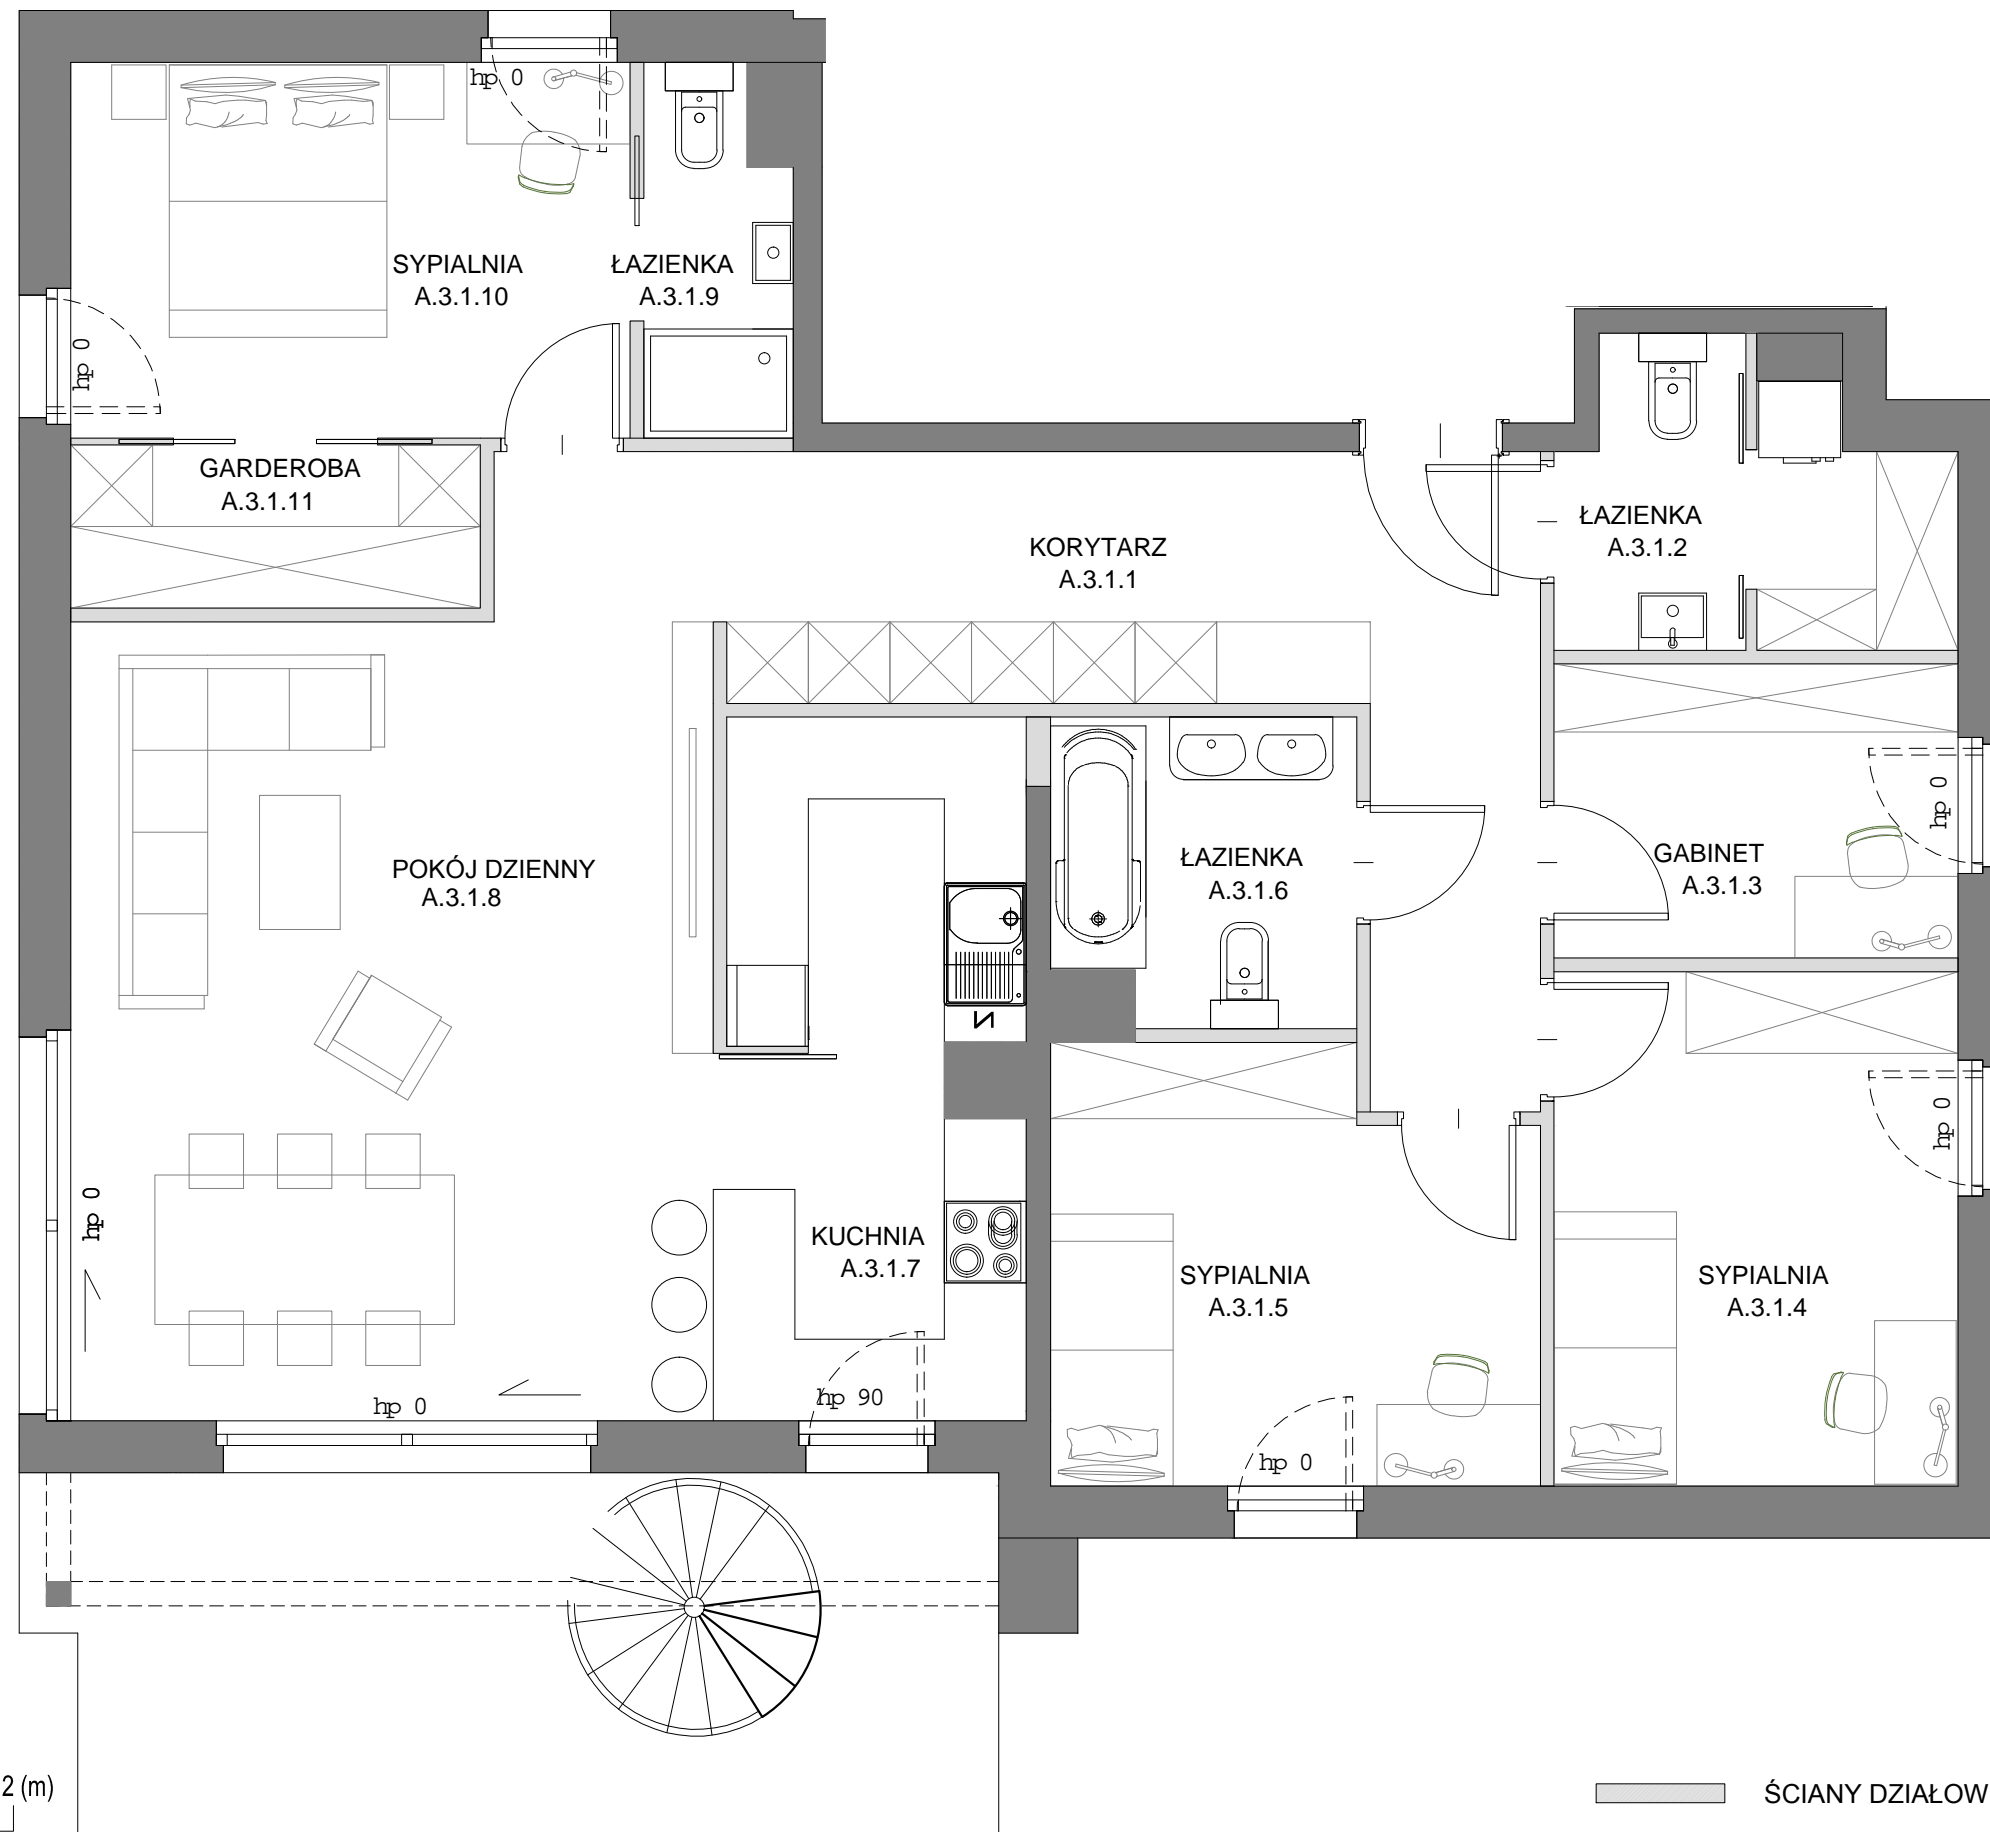

ŚCIANY DZIAŁOWE

0 1 2 (m)

1. Aranżacja lokalu mieszkalnego na karcie jest przykładowa.
2. Karta katalogowa opracowana na podstawie projektu budowlanego. W toku realizacji mogą wystąpić niewielkie zmiany w stosunku do informacji zawartych w karcie.
3. Powierzchnia wewnętrzna obliczona jest w oparciu o normę PN-ISO9836:1997. Jest mierzona w poziomie posadzek w stanie wykończonym. Do powierzchni tej wlicza się powierzchnię zajmowaną przez ścianki działowe (nadające się do demontażu), pilastry, oraz inne el. nadające się do demontażu, przestawienia lub likwidacji.