



MIESZKANIE NR A 1.1
5 POKOJOWE / 124,04 m²

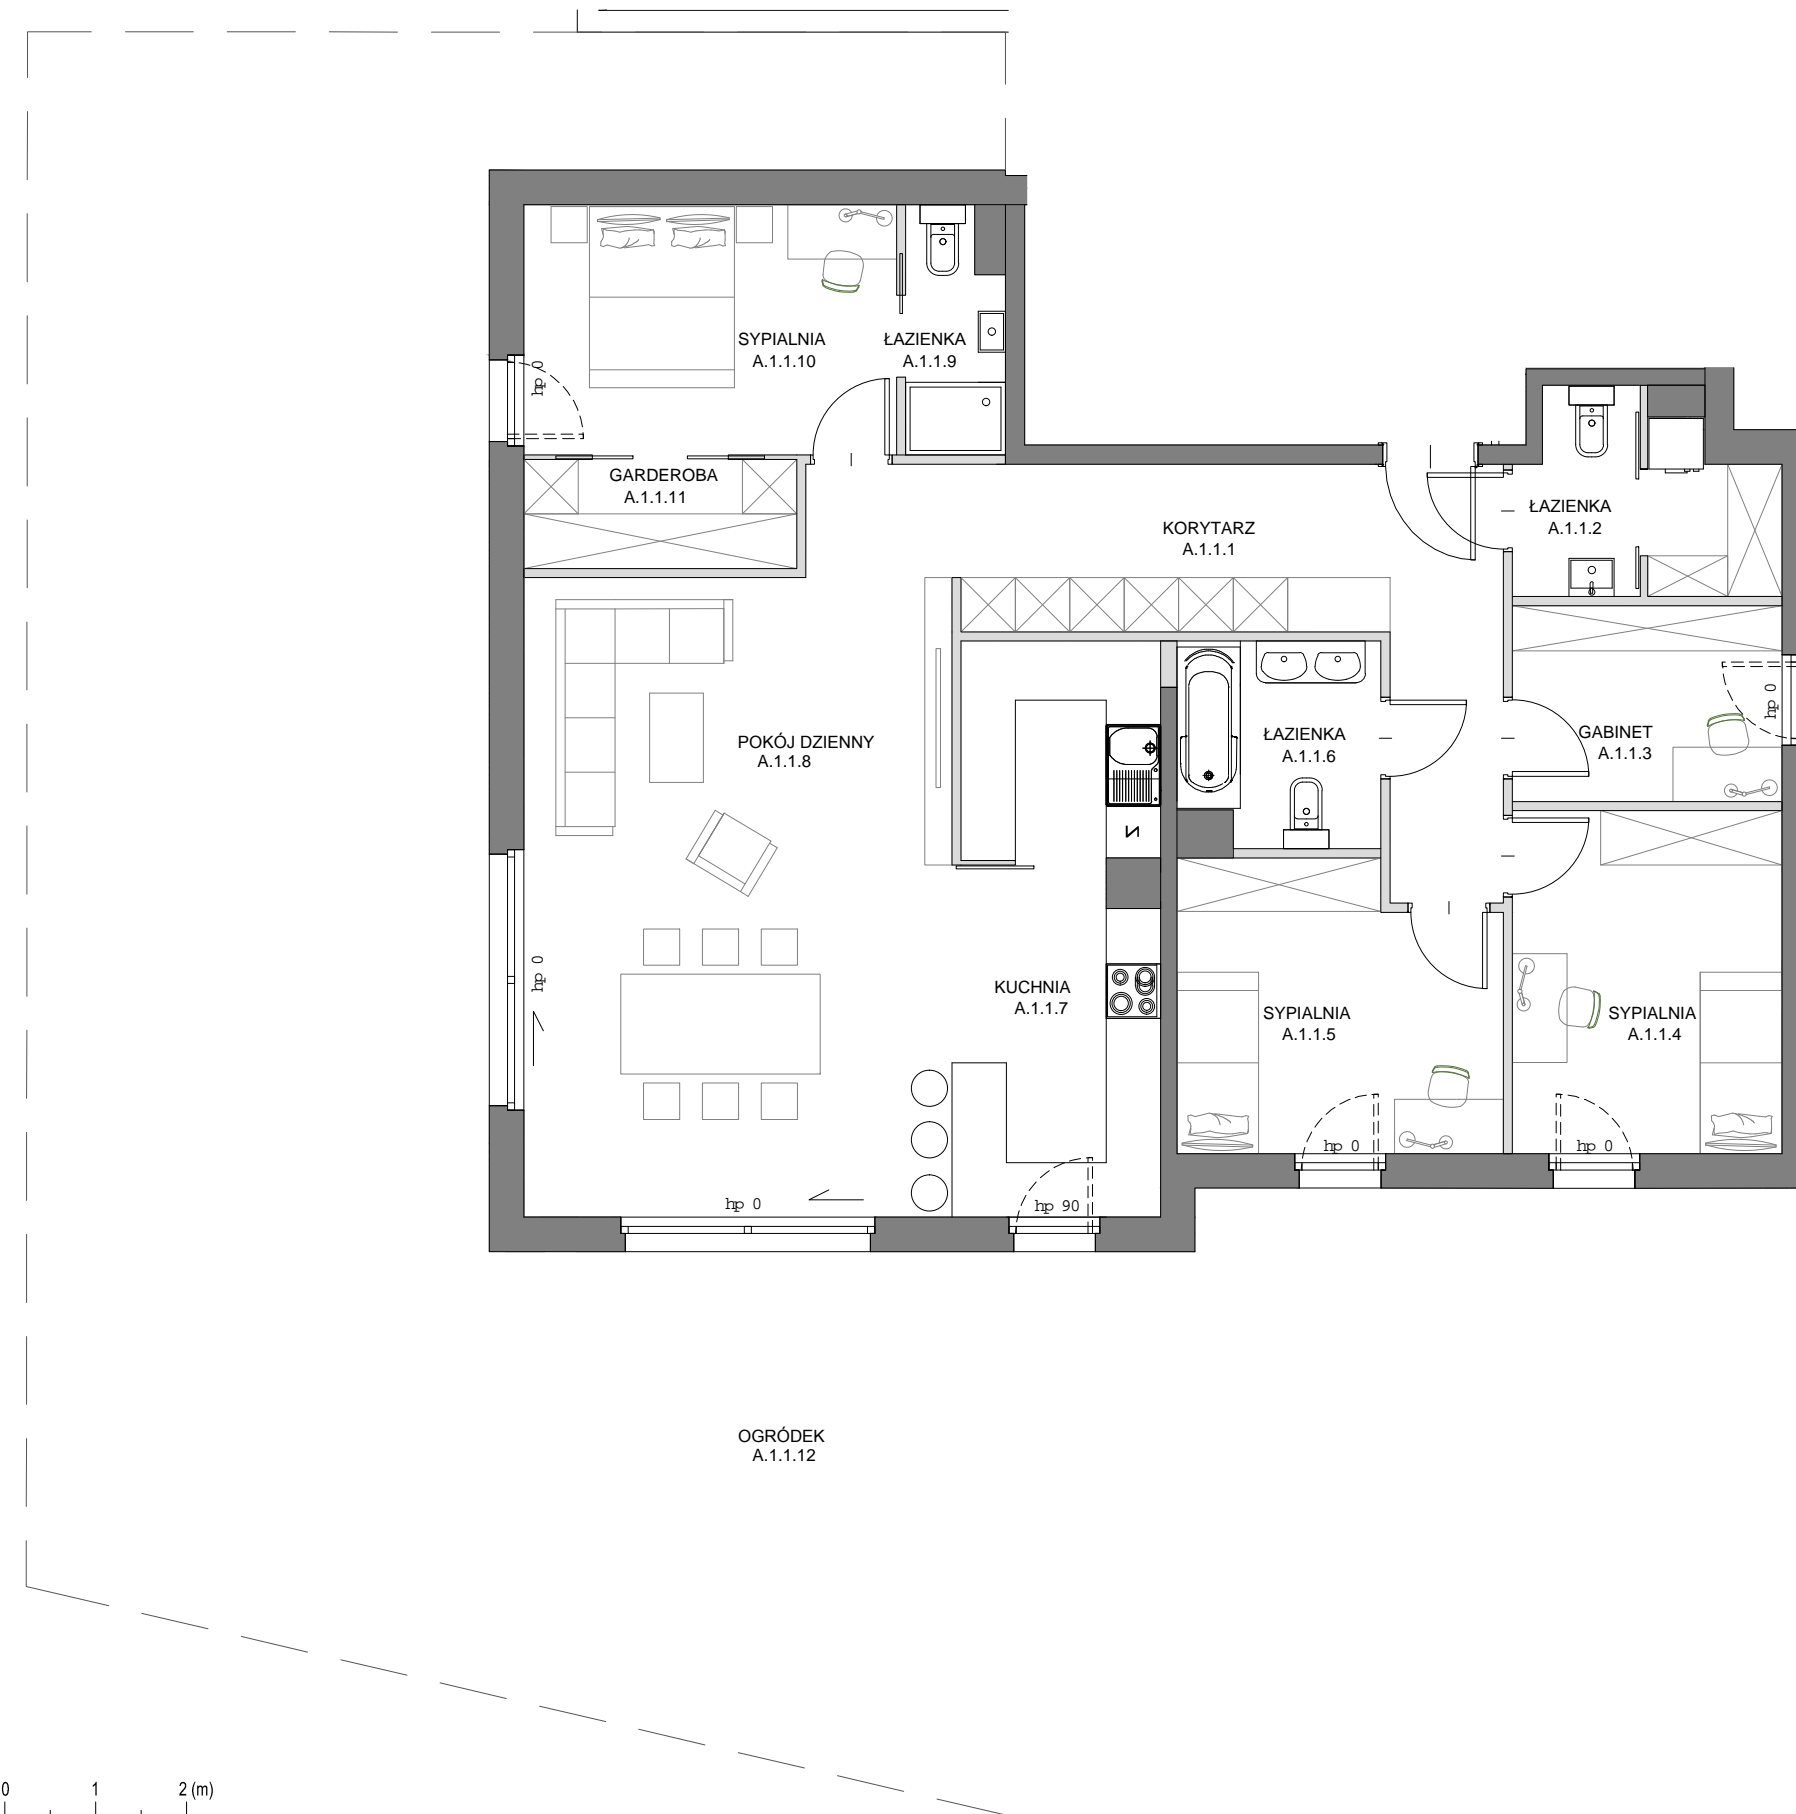

Ul. Migowska, Gdańsk

POŁOŻENIE MIESZKANIA NA PLANIE:

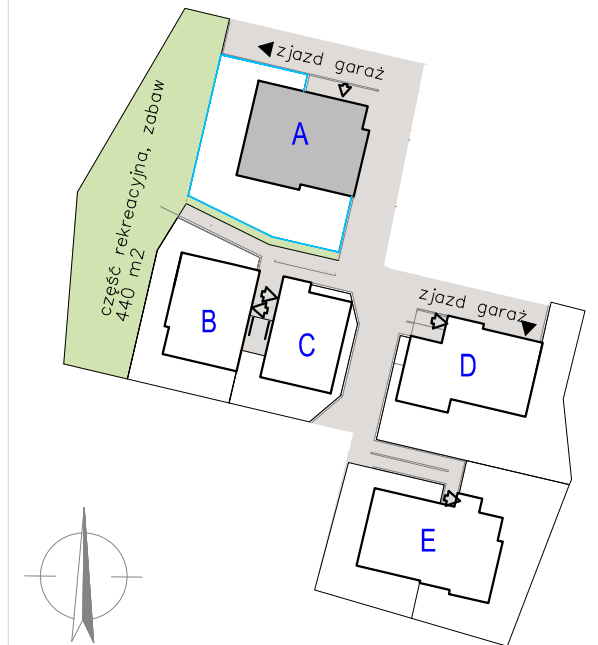

DANE LOKALU:

LOKAL	LICZBA POKOI	POW. UŻYTKOWA
1	5	124,04 m ²
BUDYNEK	KLATKA	KONDYGNACJA
A	1	1

ZESTAWIENIE POWIERZCHNI:

A.1.1.1	Korytarz	16,83 m ²
A.1.1.2	Łazienka	5,49 m ²
A.1.1.3	Gabinet	6,38 m ²
A.1.1.4	Sypialnia	11,11 m ²
A.1.1.5	Sypialnia	10,81 m ²
A.1.1.6	Łazienka	4,85 m ²
A.1.1.7	Kuchnia	13,85 m ²
A.1.1.8	Pokój dzienny	33,10 m ²
A.1.1.9	Łazienka	2,72 m ²
A.1.1.10	Sypialnia	11,25 m ²
A.1.1.11	Garderoba	3,59 m ²
	Powierzchnia pod ściankami działowymi	4,06 m ²
A.1.1.12	Ogródek	199 m ²

WARTOŚĆ BRUTTO (PLN):

PROJEKTANT:

ARCH CICHOSZ
Plac Wałowy 12a/2a 80-821 Gdańsk
tel. 607 202 434

ComfortLife Development 2 Sp. z o.o. sp.k
ul. Bohdanowicza 17/37
02-127 Warszawa

1. Aranżacja lokalu mieszkalnego na karcie jest przykładowa.
2. Karta katalogowa opracowana na podstawie projektu budowlanego. W toku realizacji mogą wystąpić niewielkie zmiany w stosunku do informacji zawartych w karcie.
3. Powierzchnia wewnętrzna obliczona jest w oparciu o normę PN-ISO9836:1997. Jest mierzona w poziomie posadzek w stanie wykończonym. Do powierzchni tej wlicza się powierzchnię zajmowaną przez ścianki działowe (nadające się do demontażu), pilastry, oraz inne el. nadające się do demontażu, przedstawienia lub likwidacji.