



MIESZKANIE NR A 2.2  
4 POKOJOWE / 74,88 m<sup>2</sup>

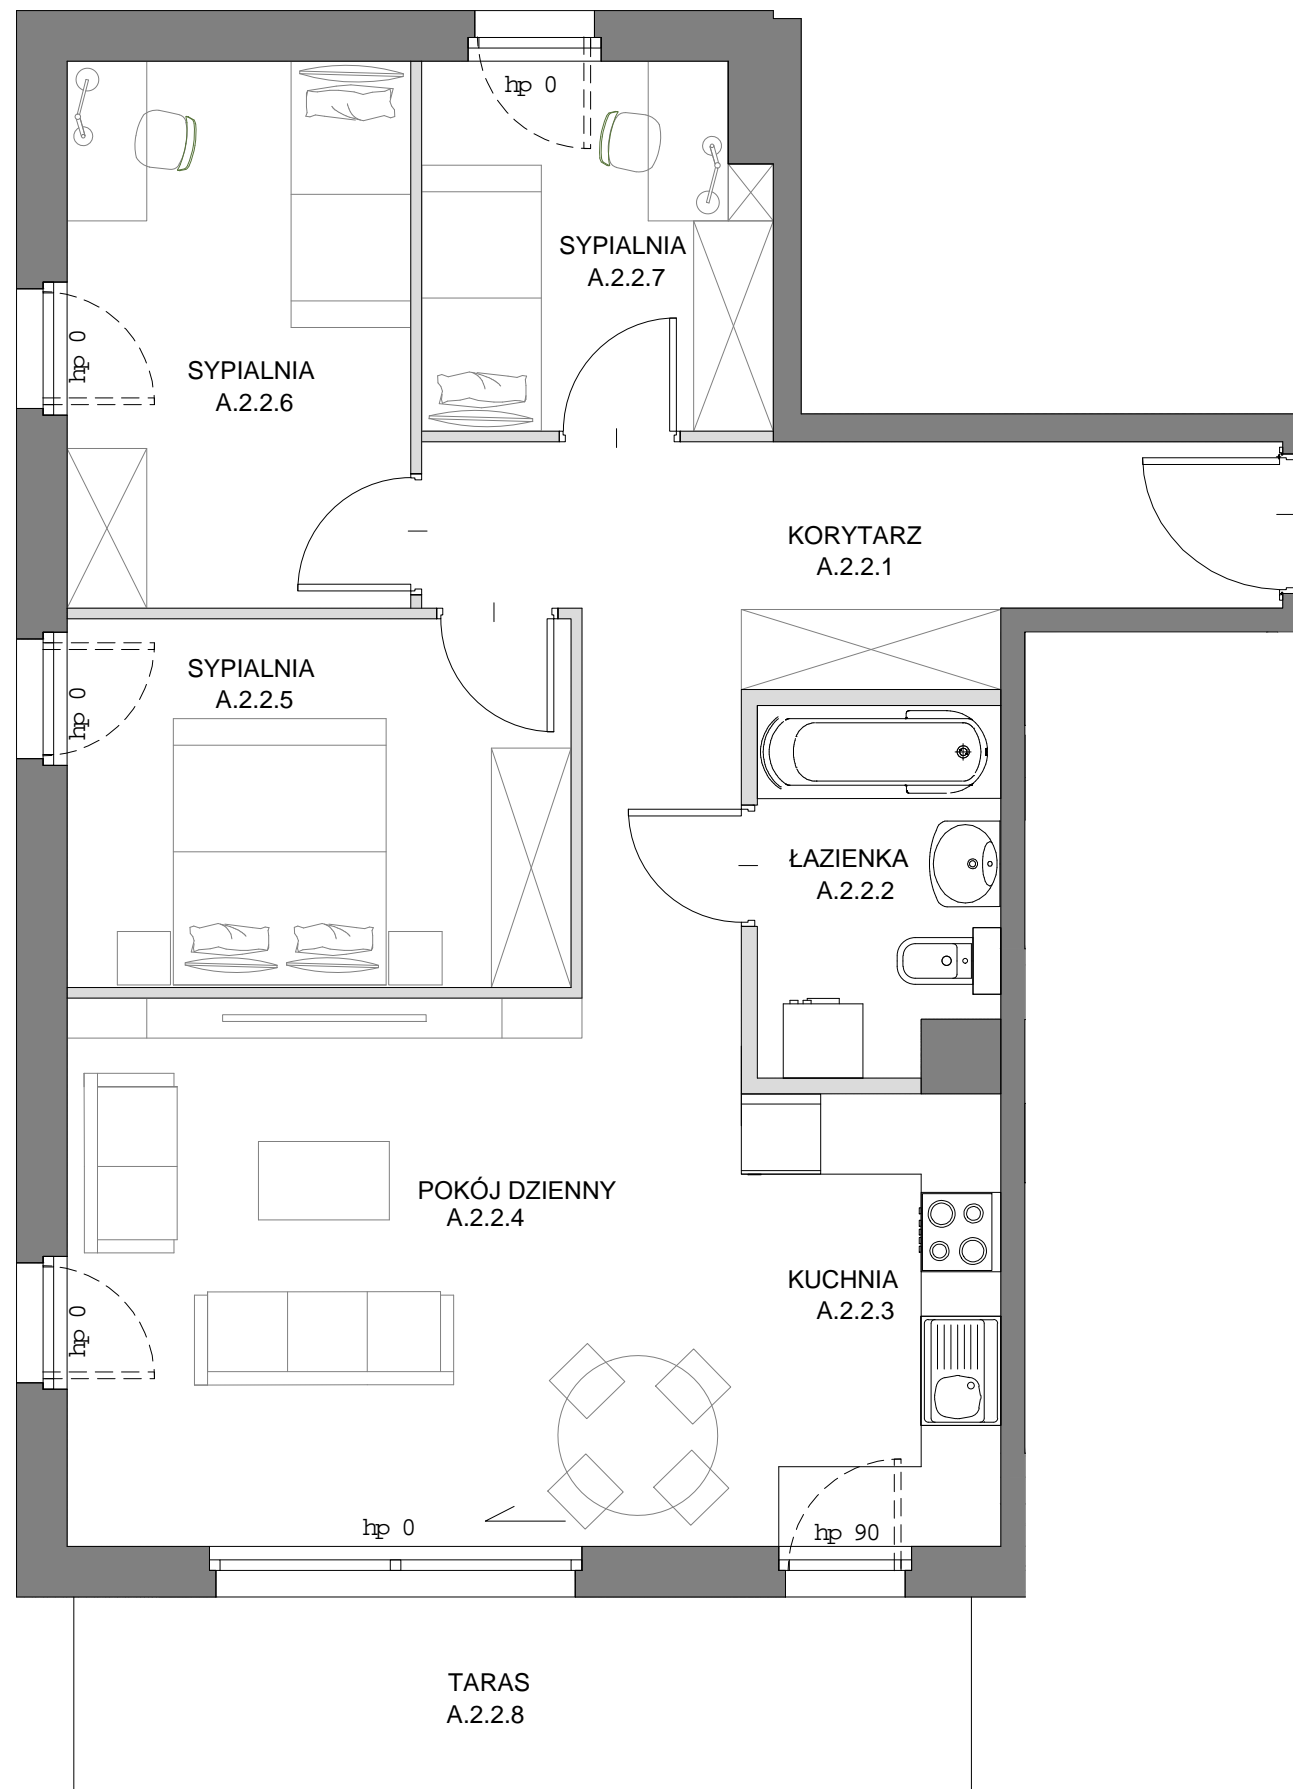

Ul. Migowska, Gdańsk

POŁOŻENIE MIESZKANIA NA PLANIE:

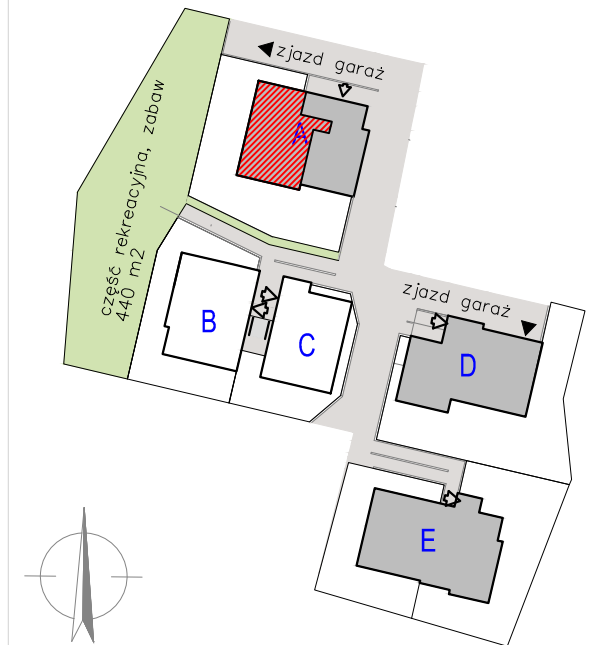

DANE LOKALU:

LOKAL	LICZBA POKOI	POW. UŻYTKOWA
2	4	74,88 m <sup>2</sup>
BUDYNEK	KLATKA	KONDYGNACJA
A	1	2

ZESTAWIENIE POWIERZCHNI:

A.2.2.1	Korytarz	12,68 m <sup>2</sup>
A.2.2.2	Łazienka	4,81 m <sup>2</sup>
A.2.2.3	Kuchnia	6,52 m <sup>2</sup>
A.2.2.4	Pokój dzienny	20,75 m <sup>2</sup>
A.2.2.5	Sypialnia	10,46 m <sup>2</sup>
A.2.2.6	Sypialnia	10,52 m <sup>2</sup>
A.2.2.7	Sypialnia	7,00 m <sup>2</sup>
	Powierzchnia pod ściankami działowymi	2,14 m <sup>2</sup>
A.2.2.8	Taras	10,13 m <sup>2</sup>

WARTOŚĆ BRUTTO (PLN):

PROJEKTANT:

ARCH CICHOSZ  
Plac Wałowy 12a/2a 80-821 Gdańsk  
tel. 607 202 434

ComfortLife Development 2 Sp. z o.o. sp.k  
ul. Bohdanowicza 17/37  
02-127 Warszawa

1. Aranżacja lokalu mieszkalnego na karcie jest przykładowa.  
2. Karta katalogowa opracowana na podstawie projektu budowlanego. W toku realizacji mogą wystąpić niewielkie zmiany w stosunku do informacji zawartych w karcie.  
3. Powierzchnia wewnętrzna obliczona jest w oparciu o normę PN-ISO9836:1997. Jest mierzona w poziomie posadzek w stanie wykończonym. Do powierzchni tej wlicza się powierzchnię zajmowaną przez ścianki działowe (nadające się do demontażu), pilastry, oraz inne el. nadające się do demontażu, przestawienia lub likwidacji.